
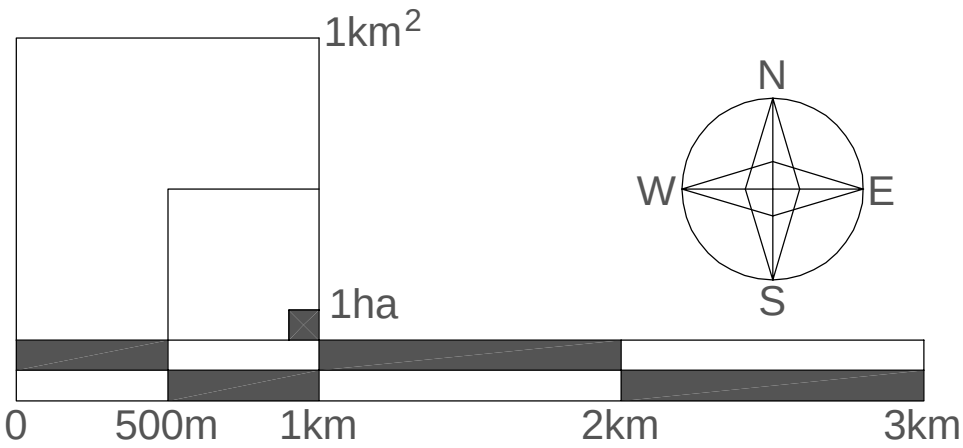


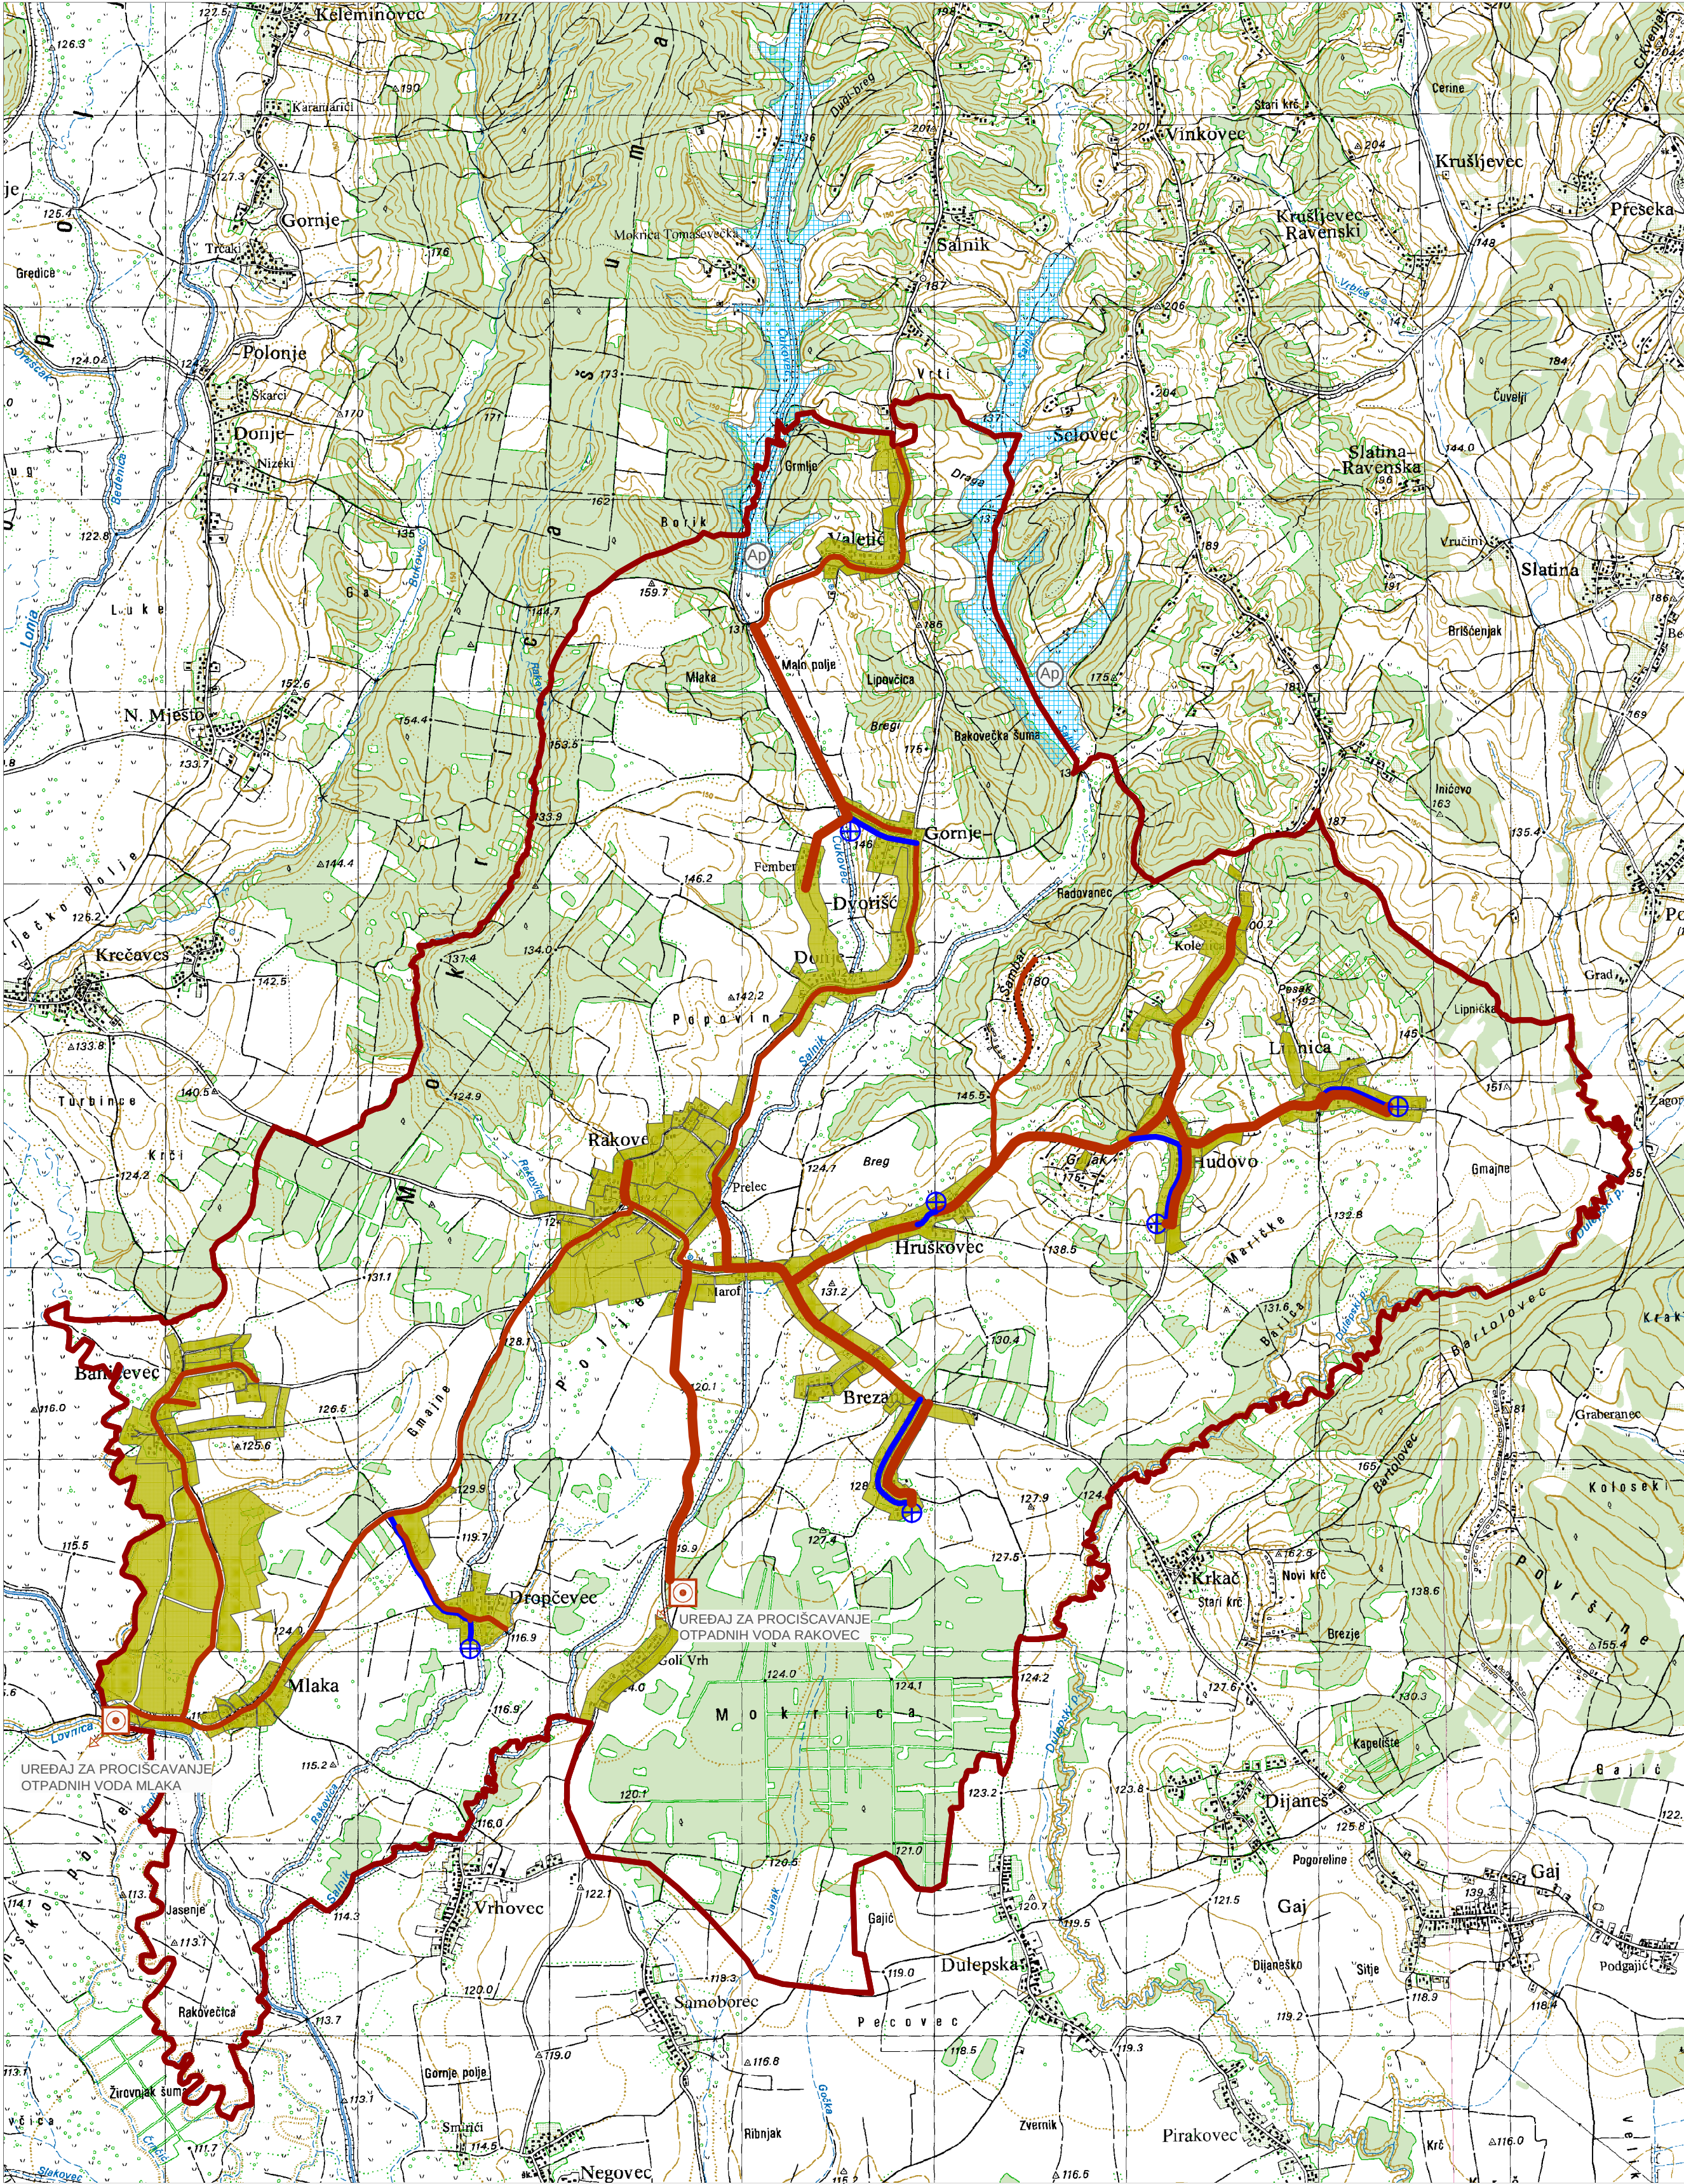

TERITORIJALNE I STATISTICKE GRANICE

GRANICA OPCINE

ODVODNJA OTPADNIH VODA

planirano

GLAVNI ODVODNI KANAL

OSTALI ODVODNI KANALI

TLACNI CJEVOVOD

UREĐAJ ZA PROČIŠĆAVANJE

CRPNA STANICA

UREĐENJE VODOTOKA I VODA - REGULACIJSKI I ZAŠTITNI SUSTAV

PLANIRANE AKUMULACIJA ZA OBRANU OD POPLAVA

ZAGREBACKA ŽUPANIJA				OPCINA RAKOVEC	
Naziv prostornog plana: III. IZMJENE I DOPUNE PROSTORNOG PLANA UREĐENJA OPCINE RAKOVEC					
Naziv kartografskog prikaza: ODVODNJA I PROČIŠĆAVANJE OTPADNIH VODA					
Broj kartografskog prikaza: 2.4.		Mjerilo kartografskog prikaza: 1 : 25 000			
Program mjera za unaprijeđenje stanja u prostoru: Glasnik Zagrebacke županije 25/05		Odluka Općinskog vijeća o donošenju Izmjena i dopuna Prostornog plana uređenja općine: Glasnik Zagrebacke županije /08			
Javna rasprava objavljena: Književne novine 03/08		Javni uvid održan: od: 17. 03. 2008. do: 01. 04. 2008.			
Pечат tijela odgovornog za provođenje javne rasprave:		Odgovorna osoba za provođenje javne rasprave: Branko Hercek			
Suglasnost na plan: Župan Zagrebacke županije , na temelju članka 96. stavka 1. Zakona o prostornom uređenju i gradnji (NN 76/07) klasa: 350-02/08-01/31 urbroj: 238/1-03-08-07 od 10.06.2008.					
Pravna osoba koja je izradila plan: Arhitektonski Atelier Deset d.o.o. za arhitekturu i urbanizam Hebrangova 18 Zagreb					
Pечат pravne osobe koja je izradila plan:		Odgovorna osoba: Ivan Mucko ovlašteni arhitekt			
Stručni tim u izradi plana: Anamarija Filepi dipl.ing.arh. David Cvetko dipl.ing.agr. Ines Crnjaković ovlaštena arhitektica Jasna Juraić Mucko ovlaštena arhitektica					
Pечат Općinskog vijeća:		Predsjednik Općinskog vijeća: Ivica Petrinović			
Istovjetnost prostornog plana s izvornikom ovjerava: 		Pечат nadležnog tijela:			