



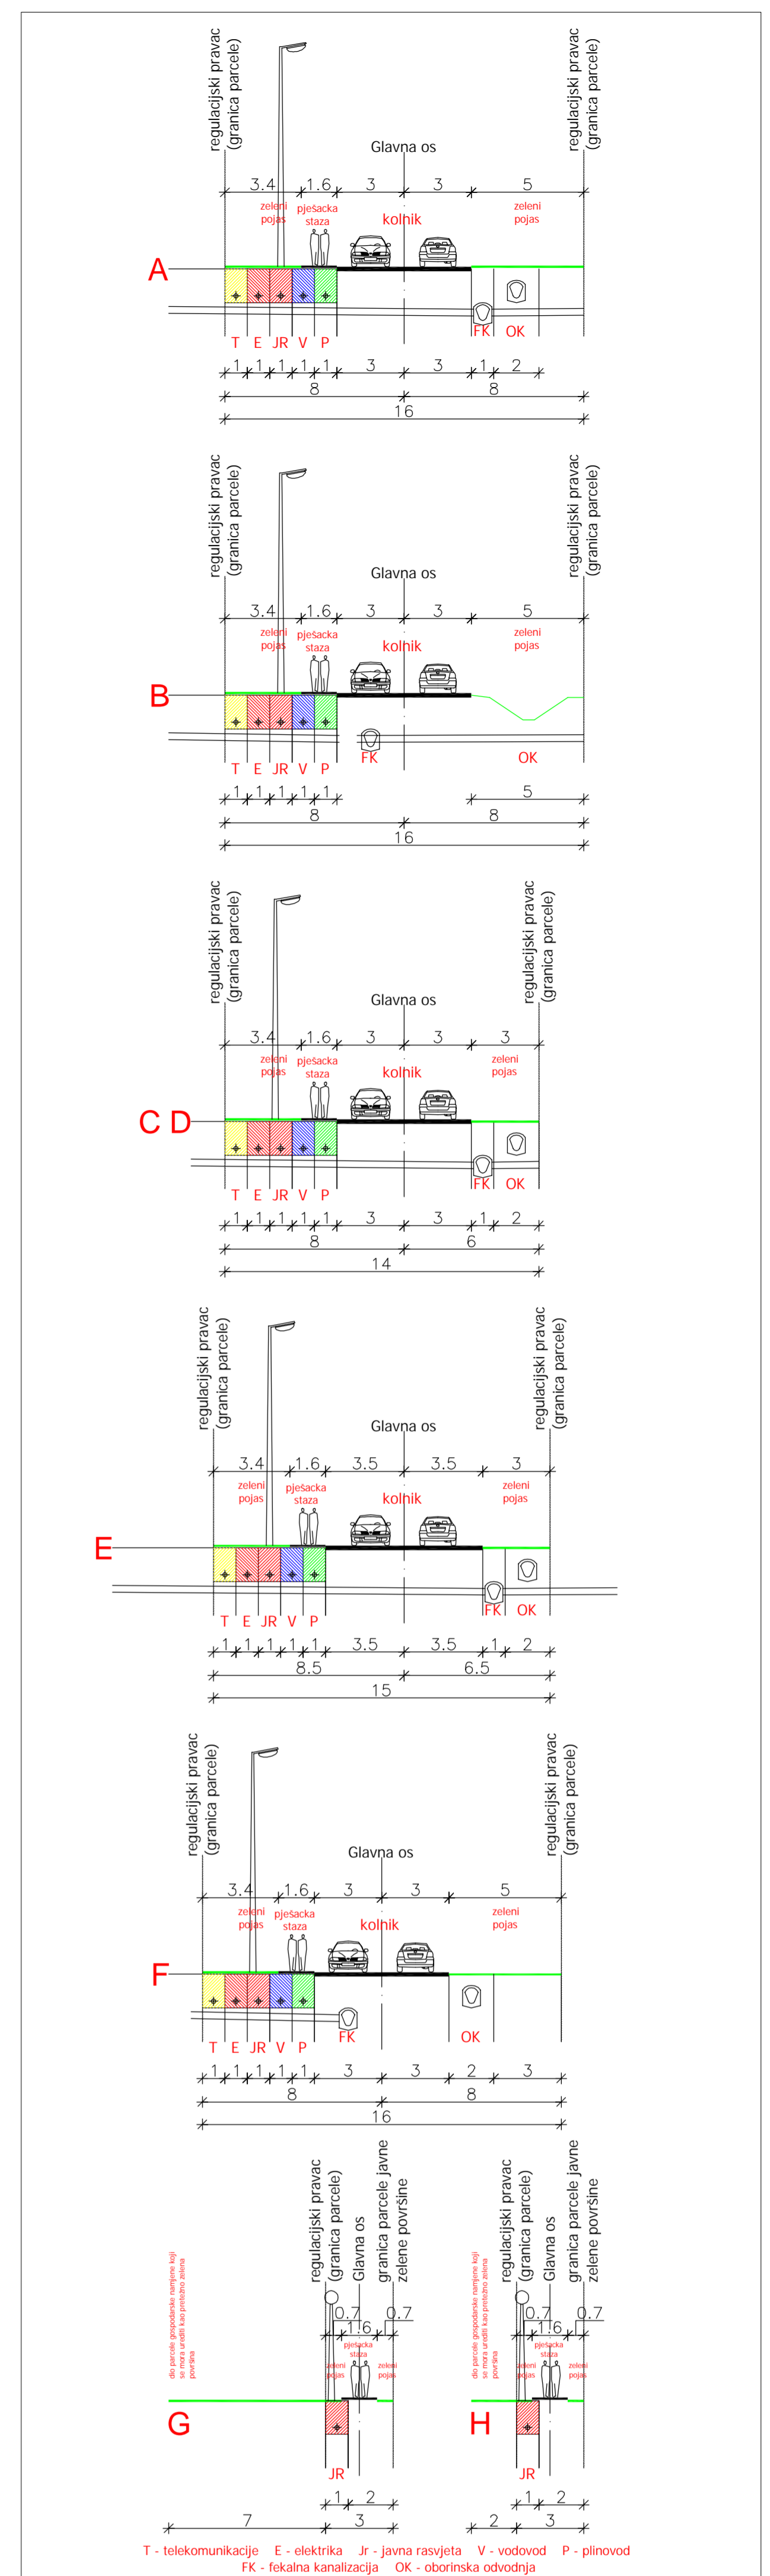

- PLINOVODNA MREŽA**
- POSTOJEĆI PLINOVOD
 - PLANIRANI PLINOVOD
- VODOVODNA MREŽA**
- POSTOJEĆI VODOVOD
 - PLANIRANI VODOVOD

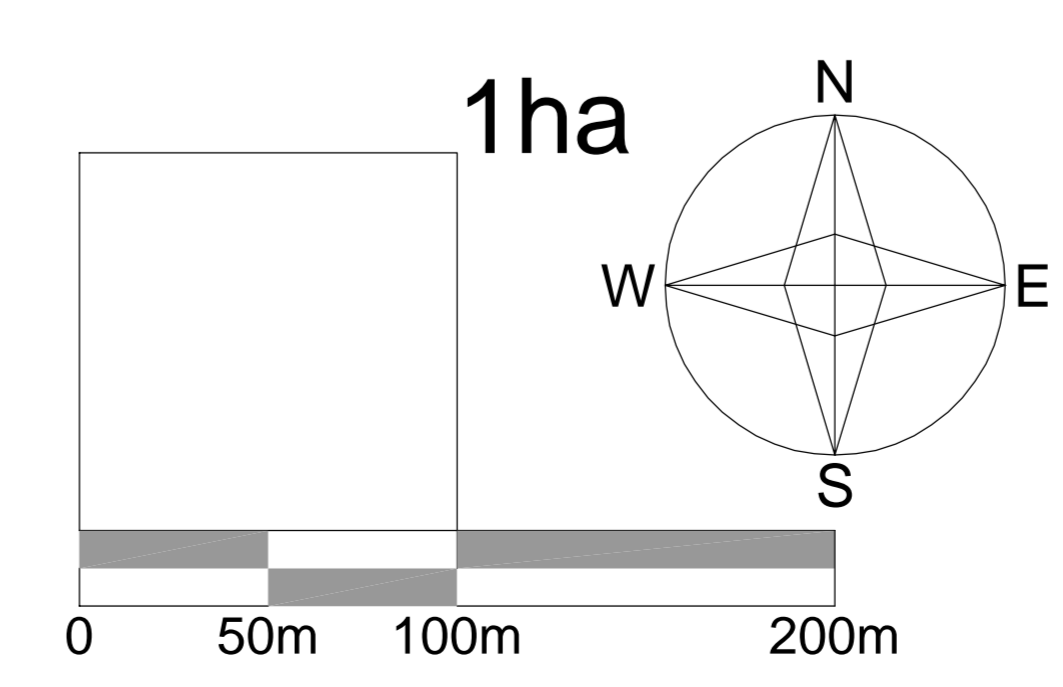

KARAKTERISTIČNI POPREČNI PROFILI m.1:200

ZAGREBAČKA ŽUPANIJA	OPĆINA RAKOVEC
Naziv prostornog plana: I IZMJENE I DOPUNE URBANISTIČKOG PLANA UREĐENJA PODUZETNIČKE ZONE "MLAKA" RAKOVEC Naziv kartografskog prikaza: PLINOVODNA I VODOVODNA MREŽA Broj kartografskog prikaza: 2.4. Mjerilo kartografskog prikaza: 1 : 2000	
Program mjera za unaprjeđenje stanja u prostoru: Glasnik Zagrebačke županije 25/05	Odluka Općinskog vijeća o donošenju plana: Glasnik Zagrebačke županije /08
Javna rasprava objavljena: Križevačke novine 03/08	Javni uvid održan: od 17.03.2008. do: 01.04.2008.
Pечат tijela odgovornog za provođenje javne rasprave:	Odgovorna osoba za provođenje javne rasprave: Branko Herceak
Pravna osoba koja je izradila plan: Arhitektonski Atelier Deset d.o.o. za arhitekturu i urbanizam: Hebrangova 18 Zagreb	
Pечат pravne osobe koja je izradila plan:	Odgovorna osoba: Ivan Mucko ovlašten arhitekt
Stručni tim u izradi plana:	
Anamarija Filipi dipl.ing.arh.	David Ovetko dipl.ing.arh.
Ines Crnjaković ovlaštena arhitektica	Jasna Jurac Mucko ovlaštena arhitektica
Pечат Općinskog vijeća:	Predsjednik Općinskog vijeća: Ivica Patrinović
Istovjetnost prostornog plana s izvornikom ovjerava:	Pечат nadležnog tijela: