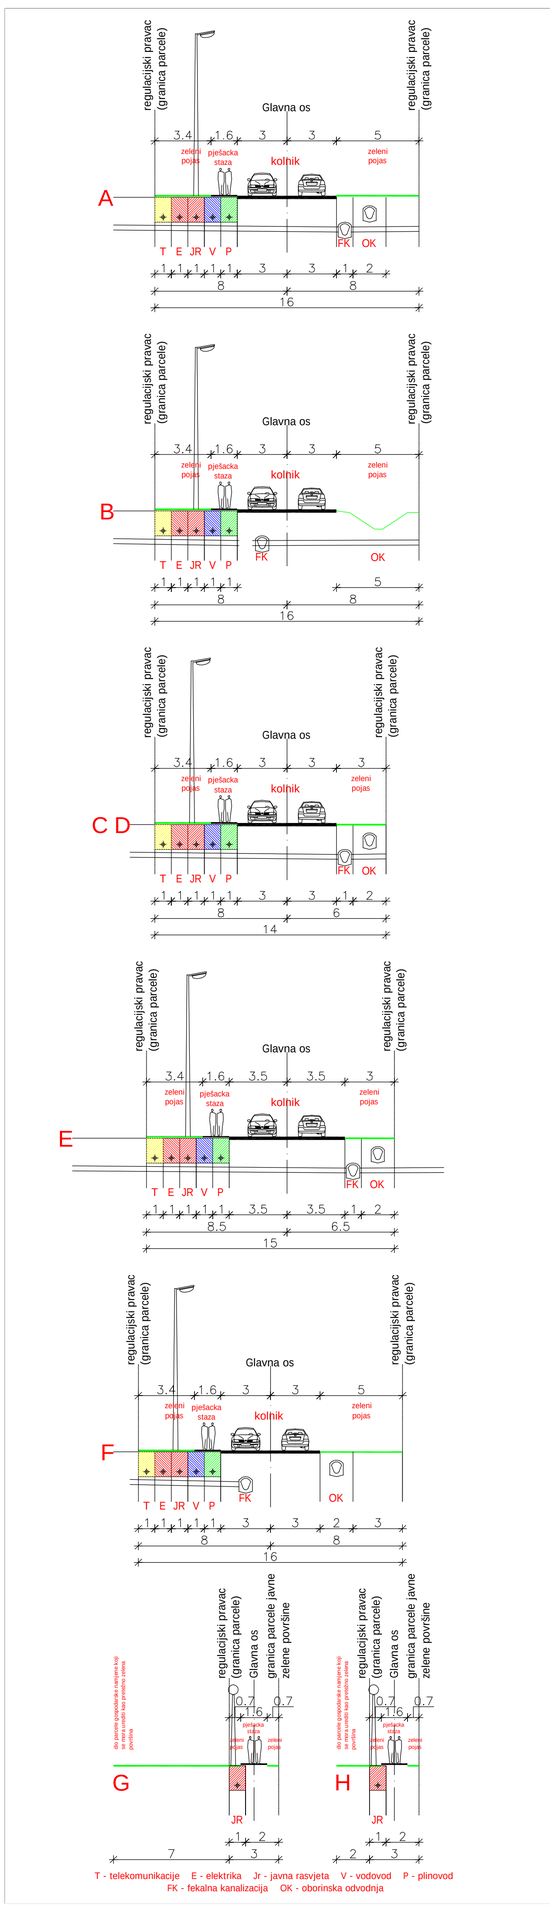

KARAKTERISTICNI POPRECNI PROFILI m.1:200

ODVODNJA OBORINSKIH VODA

KANALI OBORINSKE ODVODNJE

VODOTOK

ISPUST OBORINSKE ODVODNJE

ZAGREBACKA ŽUPANIJA	OPCINA RAKOVEC
Naziv prostornog plana: I. IZMJENE I DOPUNE URBANISTICKOG PLANA UREĐENJA PODUZETNICKE ZONE "MLAKA" RAKOVEC	
Naziv kartografskog prikaza: **ODVODNJA OBORINSKIH VODA**	
Broj kartografskog prikaza **2.6.**	Mjerilo kartografskog prikaza: **1 : 2000**
Program mjera za unaprjedenje stanja u prostoru: Glasnik Zagrebacke županije 25/05	Odluka Opcinskog vijeca o donošenju plana: Glasnik Zagrebacke županije /08
Javna rasprava objavljena: Križevacke novine 03/08	Javni uvid održan: od: 17.03.2008. do: 01.04.2008.
Pecat tijela odgovornog za provodenje javne rasprave:	Odgovorna osoba za provodenje javne rasprave: ..... Branko Hercek
Pravna osoba koja je izradila plan: **Arhitektonski Atelier Deset** d.o.o. za arhitekturu i urbanizam **Hebrangova 18 Zagreb**	
Pecat pravne osobe koja je izradila plan:	Odgovorna osoba: ..... Ivan Mucko ovlašteni arhitekt
Strucni tim u izradi plana: ..... Anamarija Filepi dipl.ing.arh.	..... David Cvetko dipl.ing.agr.
..... Ines Crnjakovic ovlaštena arhitektica	..... Jasna Juraic Mucko ovlaštena arhitektica
Pecat Opcinskog vijeca:	Predsjednik Opcinskog vijeca: ..... Ivica Petrinovic
Istovjetnost prostornog plana s izvornikom ovjerava:	Pecat nadležnog tijela: